


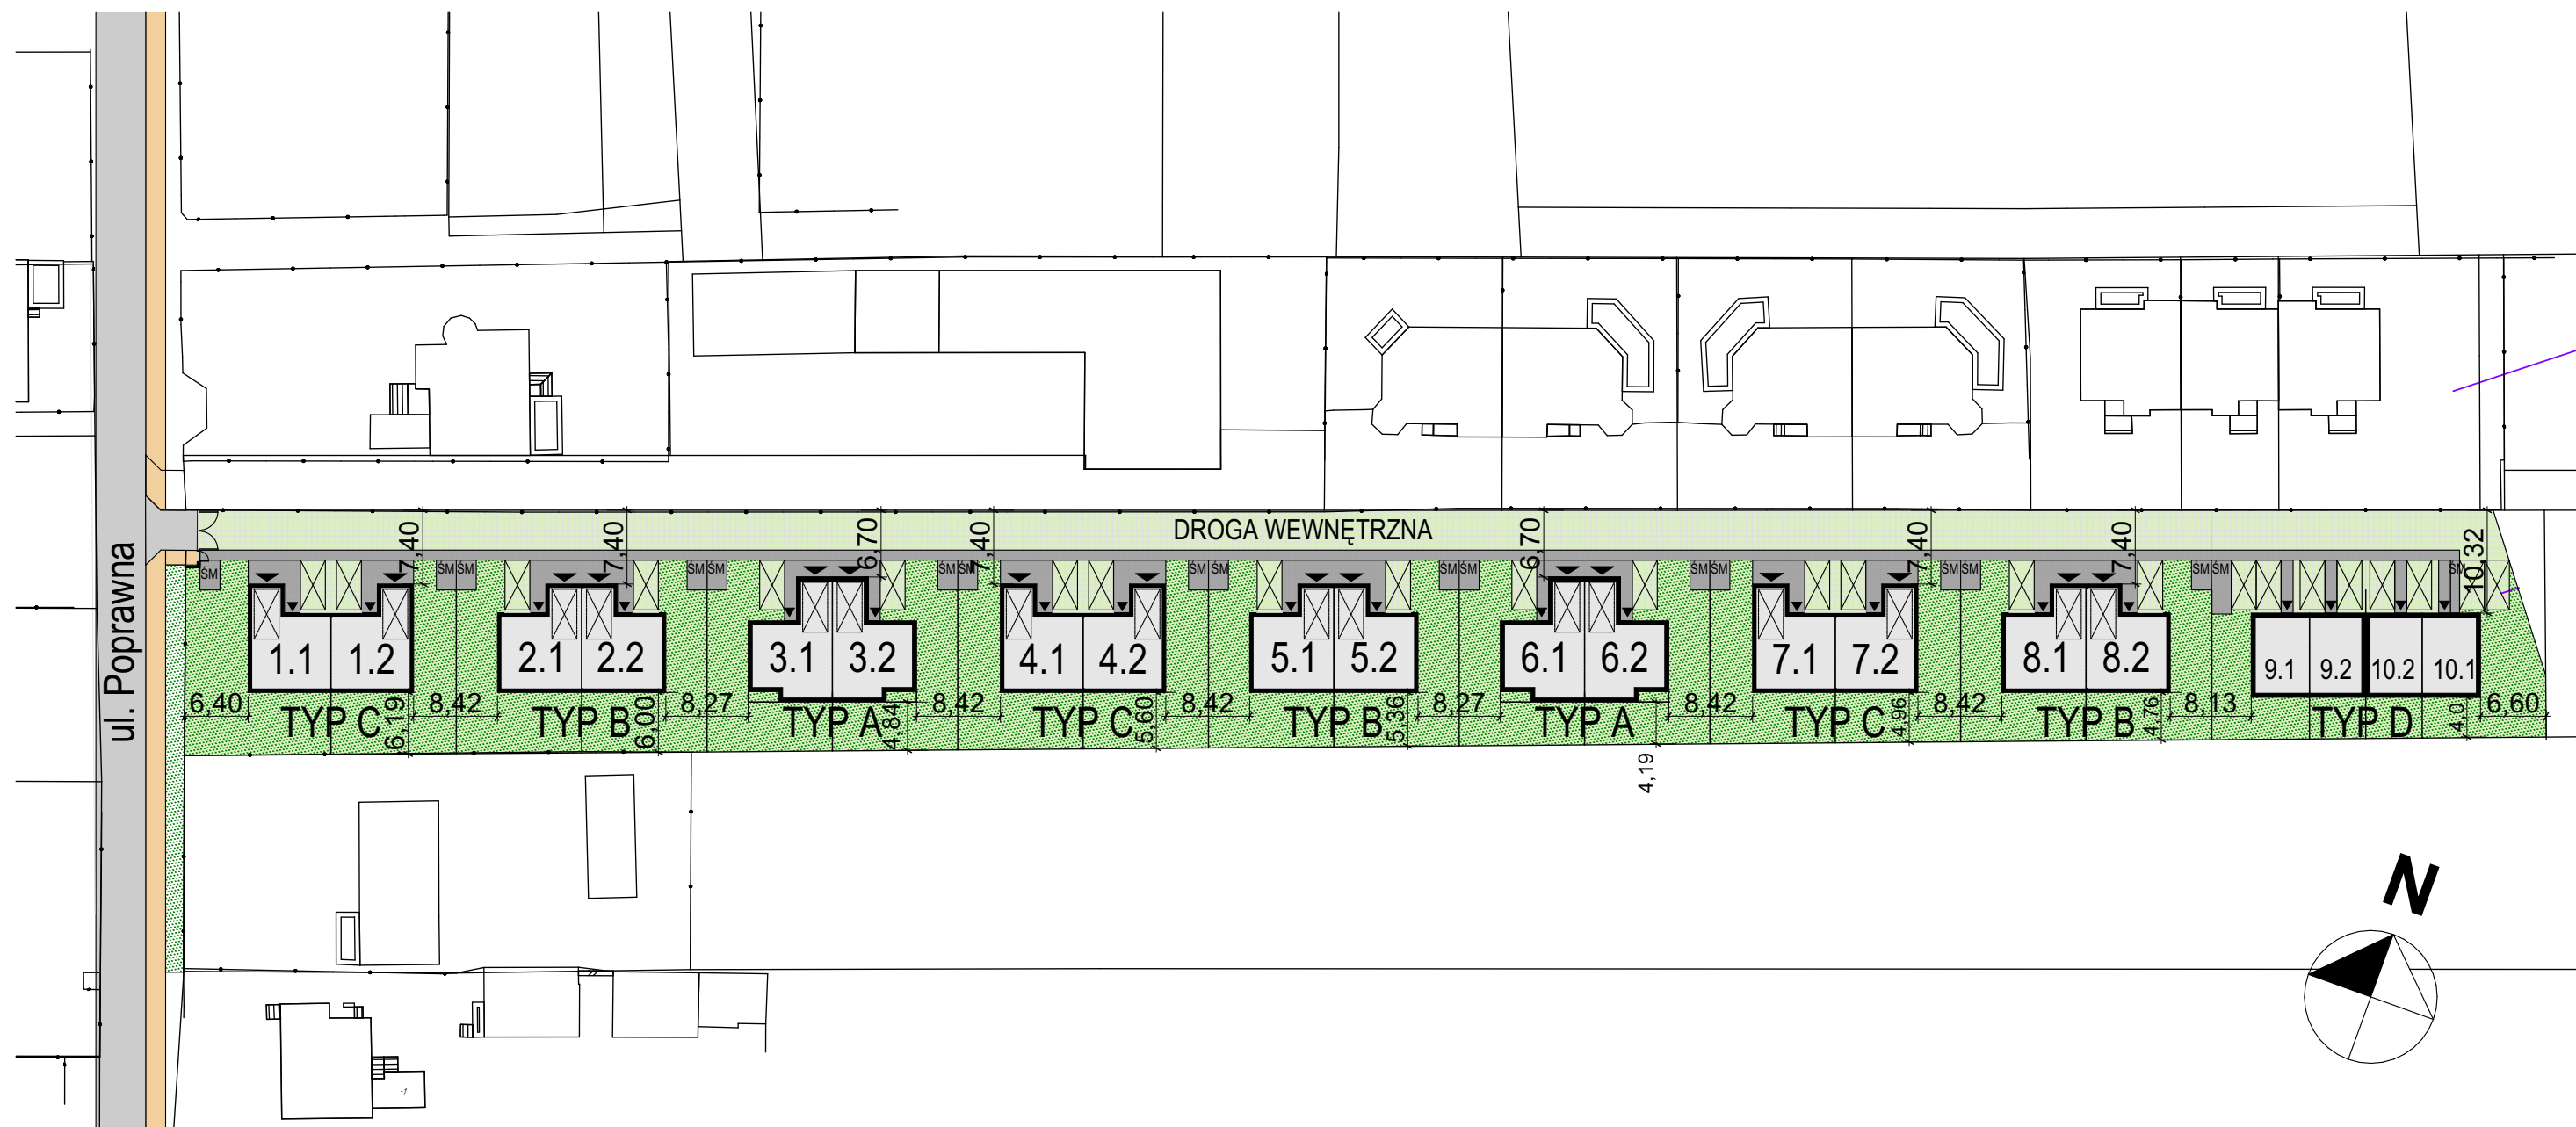

- LEGENDA:**
- DROGA WEWNĘTRZNA
 - CHODNIK
 - MIEJSCA POSTOJOWE Z GEOKRATY
 - OGRÓDKI
 - ŚM MIEJSCA GROMADZENIA ODPADÓW STAŁYCH
 - WJAZD DO GARAŻU
 - WEJŚCIE DO BUDYNKU

ZAŁĄCZNIK NR DO UMOWY DEWELOPERSKIEJ
ZAŁĄCZNIK NR DO PROSPEKTU INFORMACYJNEGO



WL 4
Sp. z o. o.

ul. Rapperswilska 5/5
tel. +48 884 024 064

03-956 Warszawa
www.wlinwest.pl

OSIEDLE POPRAWNA 44

PROJEKT ZAGOSPODAROWANIA TERENU

ul. Poprawna 44, Warszawa. Dz. ew. nr 13/24, 13/25, 13/26, 189/3, 189/4, 189/5, 189/6, 189/7, 189/8, 189/9, 189/10, 189/11, 189/12 obr.: 3-13-16

SKALA 1:660
13.11.2025